




VUE DE FACE

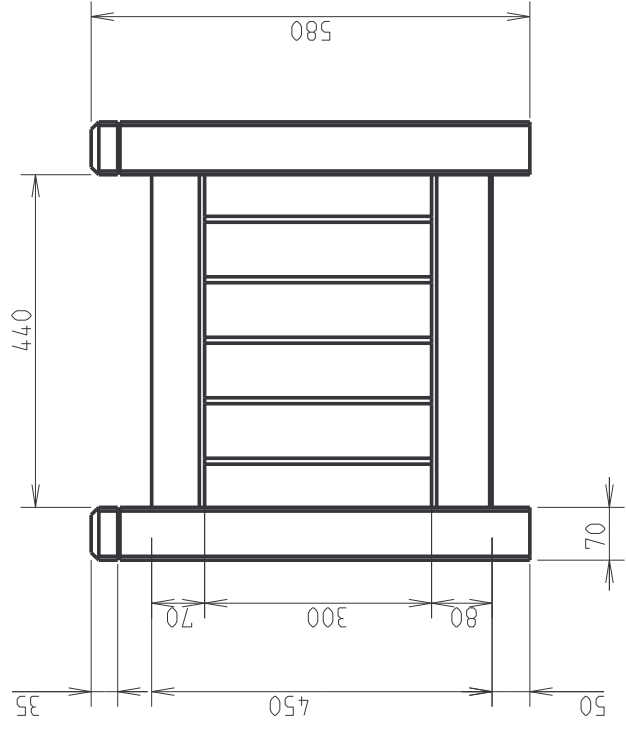


VUE DE DESSUS

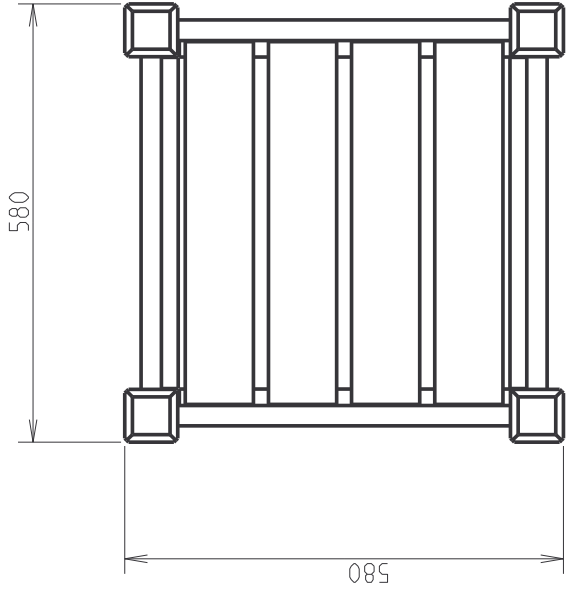


POTEAU SEUL
ECHELLE 0,250

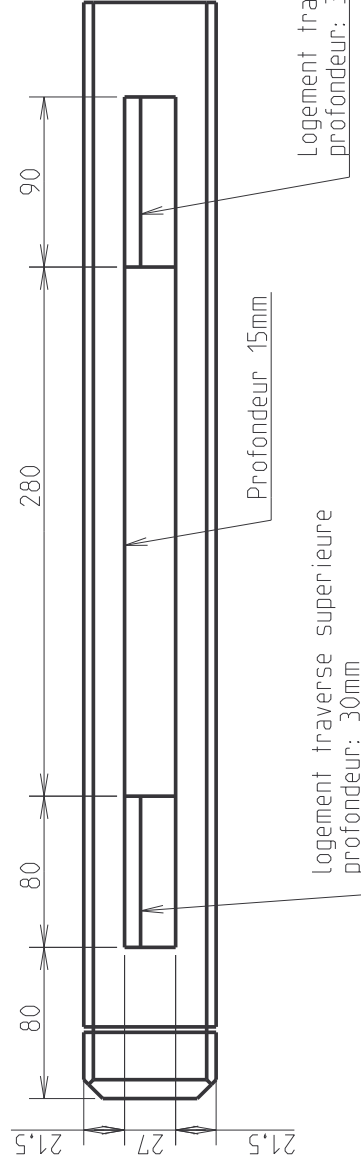


DETAIL D
ECHELLE 0,500

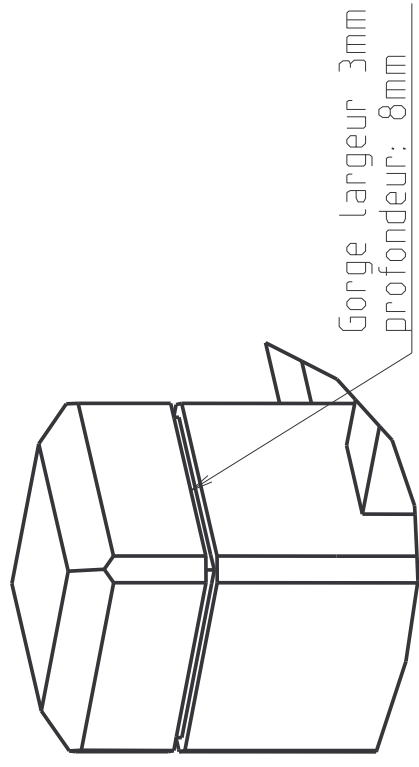

VOIR DETAIL D
VUE EN PERSPECTIVE

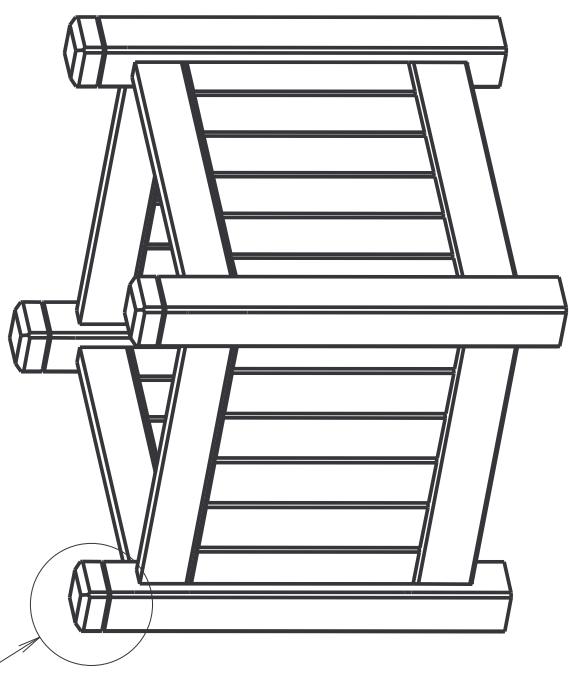

VUE ECLATEE

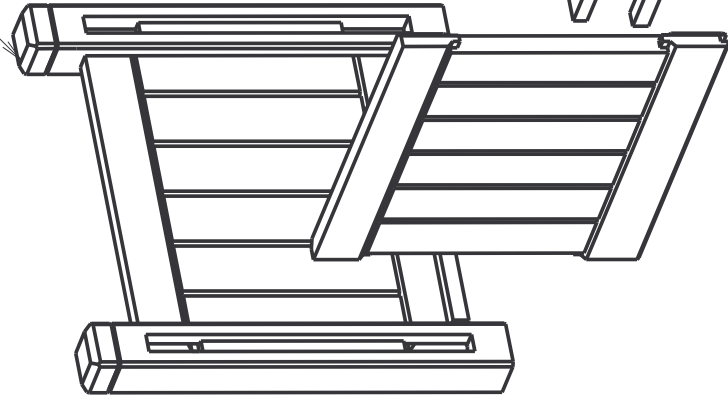


Traverses: L=500

Lames:
section 27x90

Rainures

Poteau section 70x70

planches de fond:
section 90x19

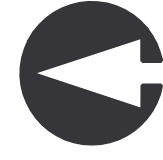

le bois c'est essentiel

www.bois.com

BAC A FLEUR CARRE 580X580

REFERENCE PLAN: BAF-001

PROJET: BAC A FLEURS

ECHELLE: 1/10

FORMAT: A3

DATE: 19-02-2007

