
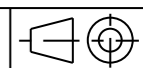
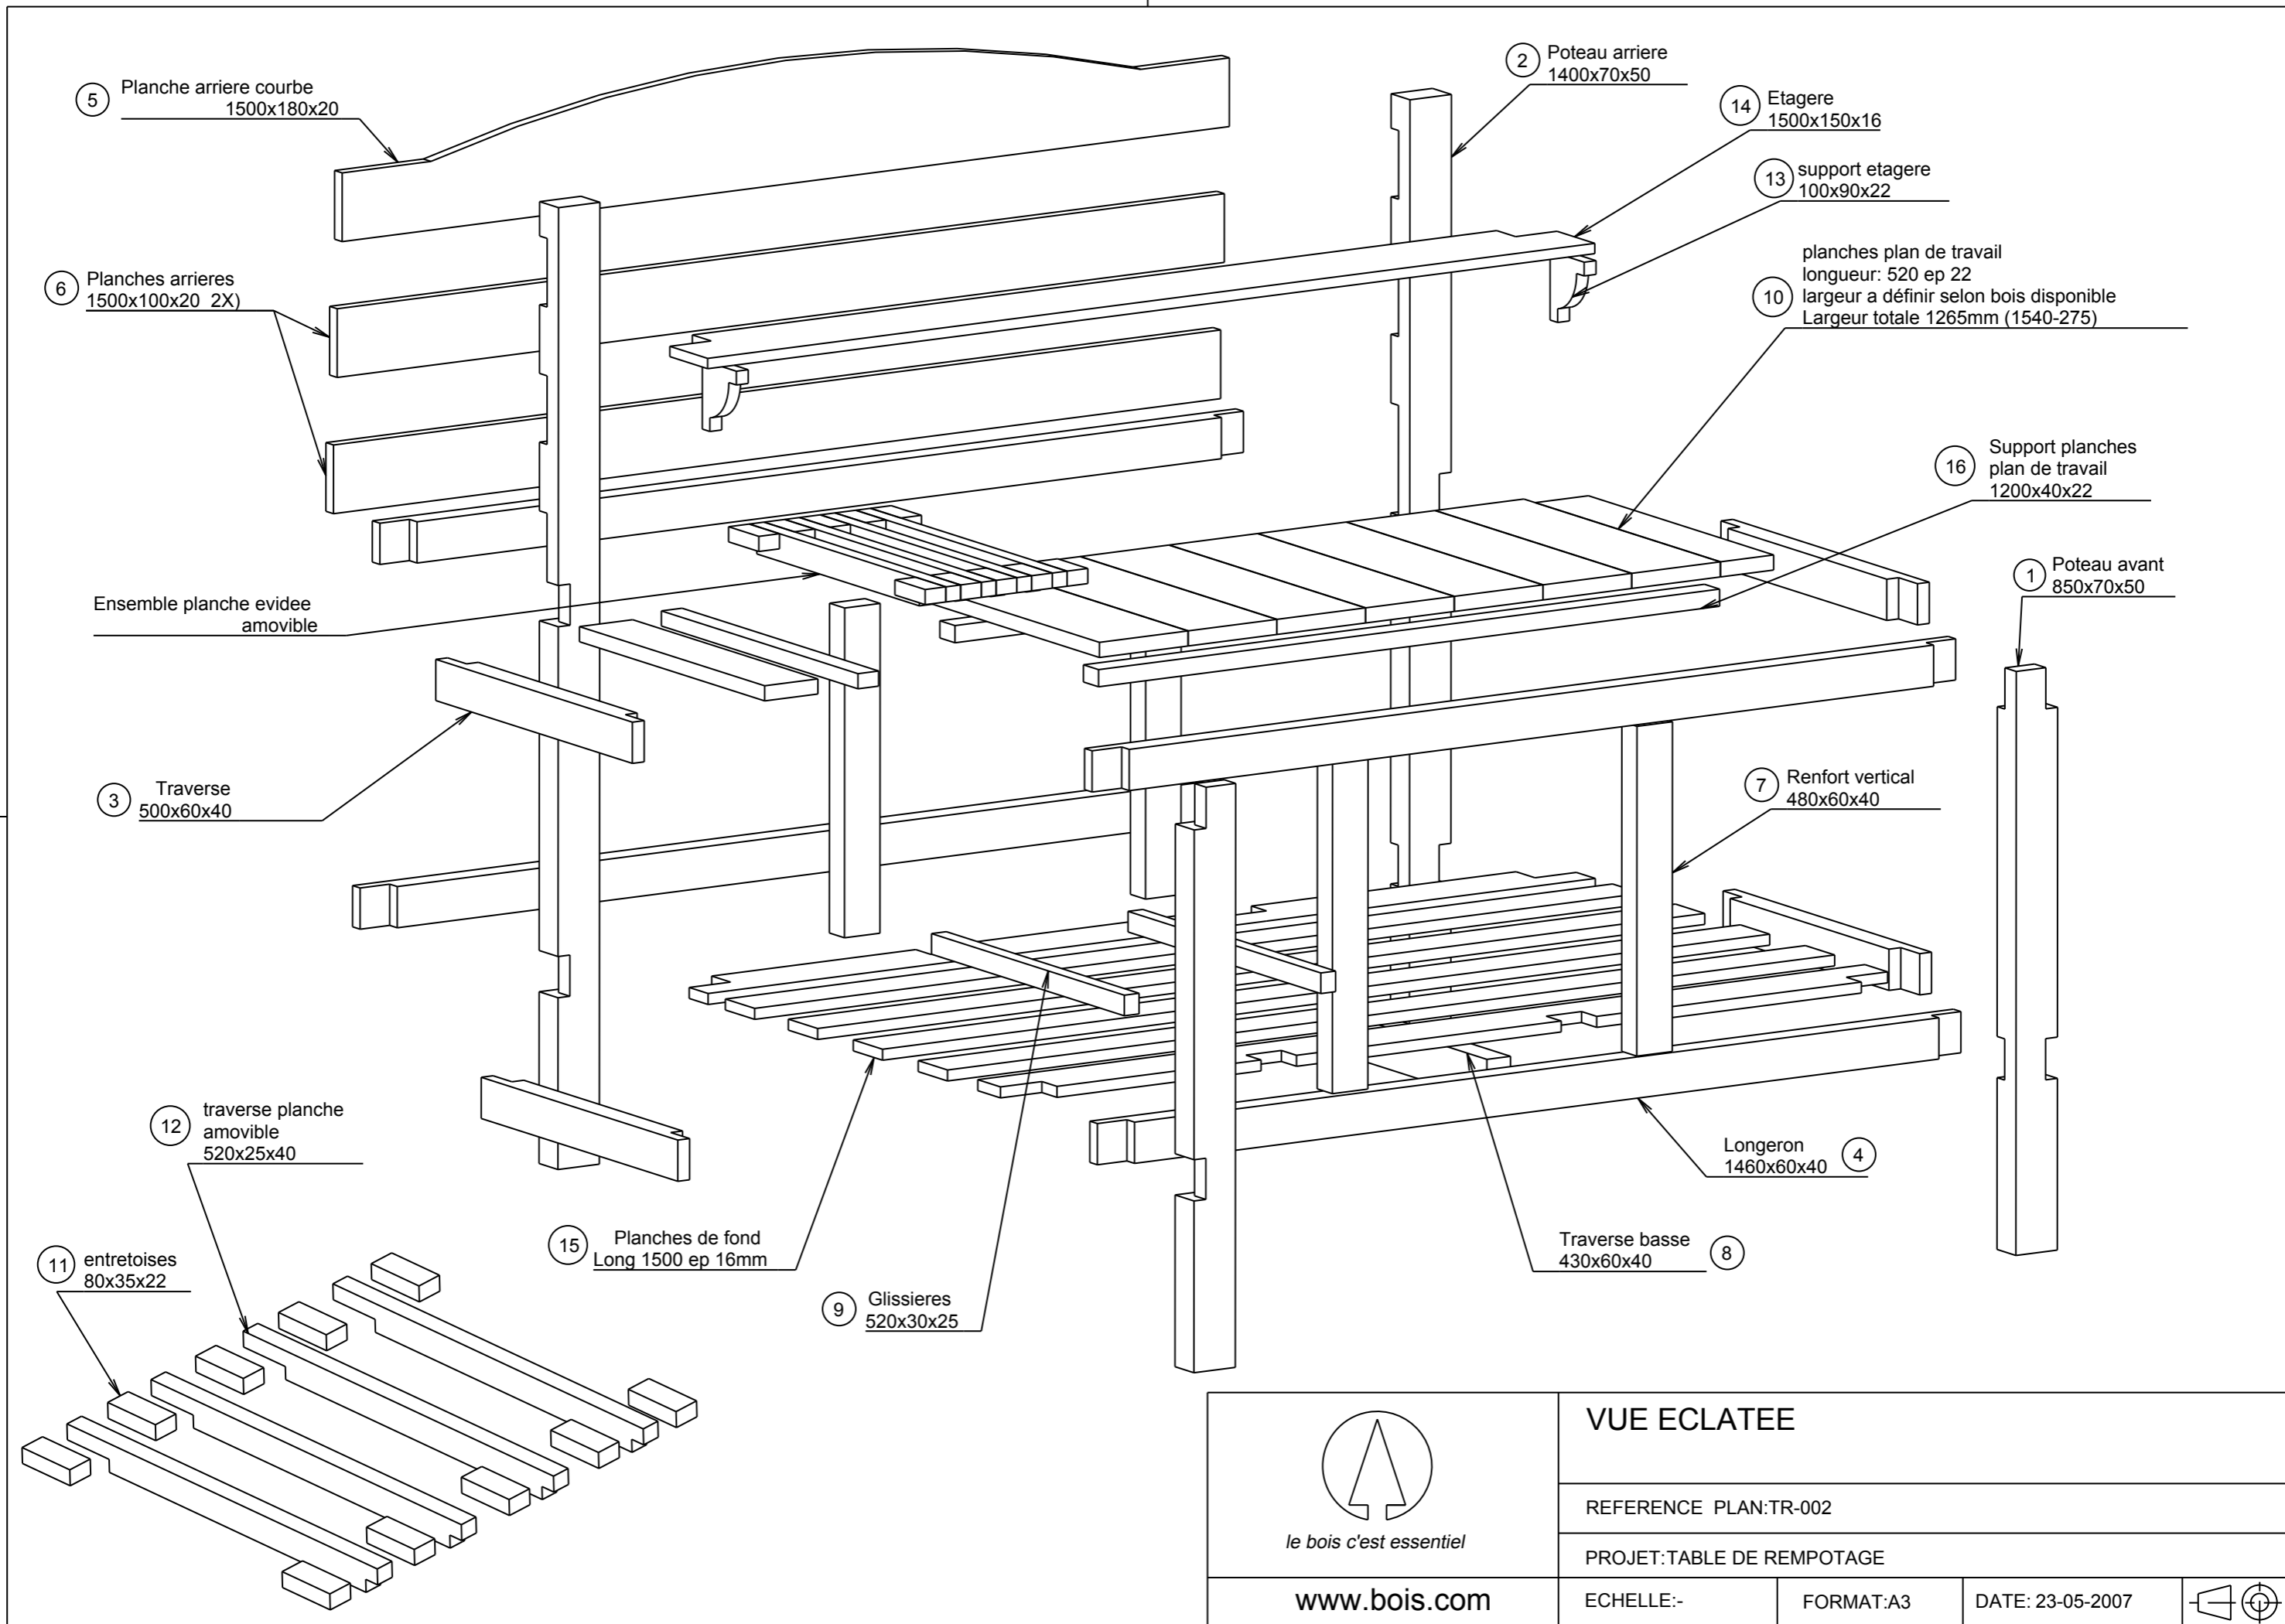




MATIERE: Bois resineux: sapin, pin epicea.
 FINITION: Lasure exterieure.

 le bois c'est essentiel	PLAN D'ENSEMBLE		
	REFERENCE PLAN:TR-001		
www.bois.com	PROJET: TABLE DE REMPOTAGE		
	ECHELLE:1/10	FORMAT:A3	DATE: 23/05/2007





 le bois c'est essentiel	VUE ECLATEE			
	REFERENCE PLAN:TR-002			
PROJET: TABLE DE REMPOTAGE				
www.bois.com	ECHELLE:-	FORMAT:A3	DATE: 23-05-2007	


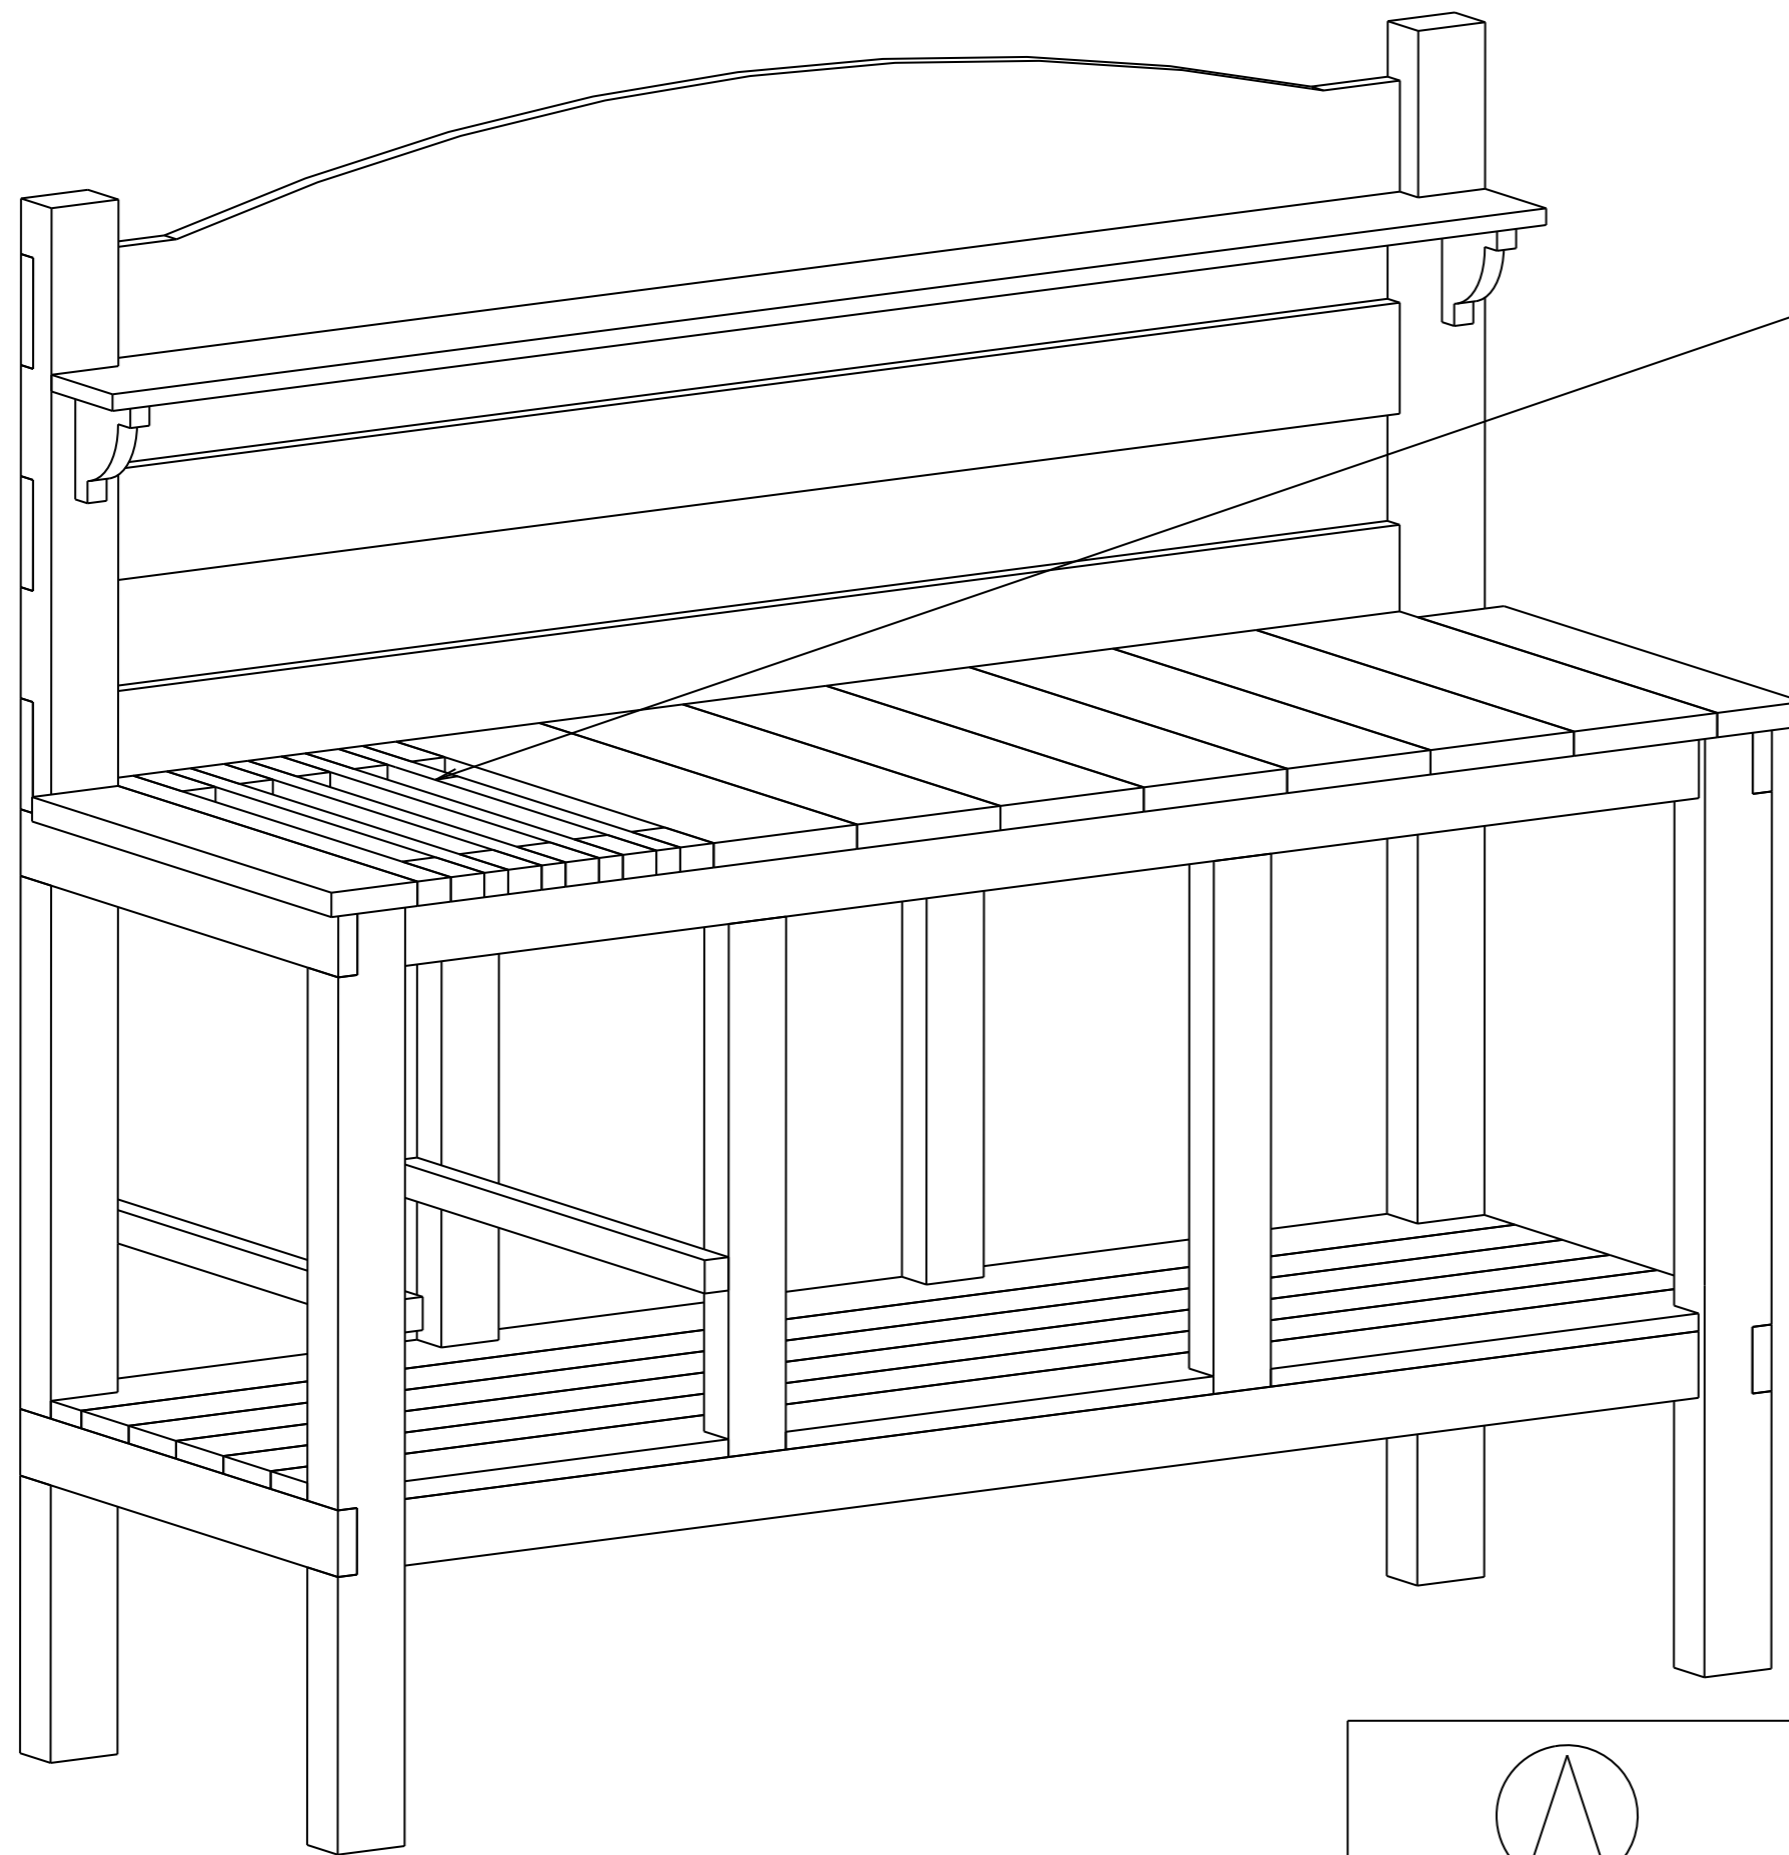


PLANCHE EVIDEE AMOVIBLE

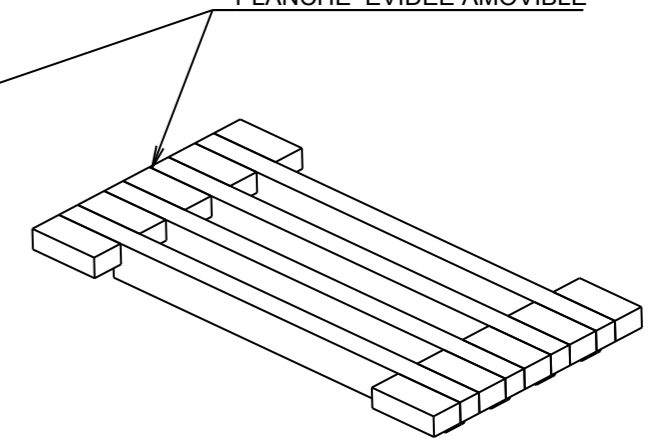

le bois c'est essentiel

www.bois.com

VUE D'ENSEMBLE

REFERENCE PLAN:TR-003

PROJET:TABLE DE REMPOTAGE

ECHELLE:-

FORMAT:A3

DATE: 23-05-2007

